


# ΕΦΗΜΕΡΙΣ ΤΗΣ ΚΥΒΕΡΝΗΣΕΩΣ
## ΤΗΣ ΕΛΛΗΝΙΚΗΣ ΔΗΜΟΚΡΑΤΙΑΣ

| ΑΘΗΝΑ 12 ΟΚΤΩΒΡΙΟΥ 1992 | ΤΕΥΧΟΣ ΤΕΤΑΡΤΟ | ΑΡΙΘΜΟΣ ΦΥΛΛΟΥ 1046 |
|---|---|---|


## ΠΕΡΙΕΧΟΜΕΝΑ

### ΑΝΑΔΑΣΩΣΕΙΣ

#### ΑΠΟΦΑΣΕΙΣ



### ΠΟΛΕΟΔΟΜΙΑ

#### ΑΠΟΦΑΣΕΙΣ



#### ΑΝΑΚΟΙΝΩΣΕΙΣ



### ΑΝΑΔΑΣΩΣΕΙΣ

#### ΑΠΟΦΑΣΕΙΣ

Αριθ. 2429 (1)

Κήρυξη αναδασωτέας έκτασης εκατόν εξ (106) στρεμμάτων στις θέσεις Καρμογιάννη - Βαγένα κ.λπ. των Κοινοτήτων Κεραμιδιάς και Αυγής του Νομού Ηλείας.

Ο ΝΟΜΑΡΧΗΣ ΗΛΕΙΑΣ

Έχοντας υπόψη:

1. Τις διατάξεις του Ν. 3200/55 περί διοικητικής αποκέντρωσης όπως τροποποιήθηκε και συμπληρώθηκε μεταγενέστερα με το Ν.Δ. 532/70 και την 5651/85 απόφαση Νομάρχη Ηλείας «περί παροχής εξουσιοδοτήσεως στους πρ/νους των Υπηρ. υπογράφειν εντολή Νομ. αποφάσεις κ.λπ.

2. Τις διατάξεις του άρθρου 117 παρ. 3 του Συντάγματος της χώρας.

3. Τις διατάξεις του Ν. 998/79 «περί προστασίας των Δασών κ.λπ.» και ειδικότερα:

α) του άρθρου 41 παρ. 1, β) του άρθρου 38 παρ. 1

4. Τις διαταγές του Υπουργείου Γεωργίας:

α) 160417/1180/8.7.80, β) 18247/3049/24.9.80, γ) 141823/24.2.83.

5. Τη αριθ. 4062/1.9.92 πρόταση του δασαρχείου Αμαλιάδος για κήρυξη της δασεκτάσεως, που αναφέρεται στο θέμα, ως αναδασωτέας διότι η δασική βλάστηση, που την κάλυπτε, καταστράφηκε με πυρκαγιά την 10.8.1992 και επιβάλλεται η εκ νέου δάσωσή της, αποφασίζουμε:

Κηρύσσουμε αναδασωτέα με σκοπό την επαναδημιουργία, με φυσική αναγέννηση, της δασικής βλάστησης που καταστράφηκε με πυρκαγιά στις 10.8.1992 την Δημόσια δασική έκταση, εμβαδού εκατόν εξ (106) στρεμμάτων που βρίσκεται στη θέση Καρμογιάννη - Βαγένα, Σχαλί και Τσαλέϊκα των Κοινοτήτων Κεραμιδιάς και Αυγής που αποτελείται από πέντε (5) τμήματα και έχει όρια:

Ανατολικά, Δυτικά, Βόρεια: Με αγρούς και λιοστάσιο

Νότια: με αγρούς και επαρχιακό δρόμο Αμαλιάδος - Σφύρας, όπως φαίνεται στο συνημμένο διάγραμμα που αποτελεί αναπόσπαστο μέρος της απόφασης αυτής.

Η απόφαση αυτή να δημοσιευθεί στην Εφημερίδα της Κυβερνήσεως.

Πύργος, 25 Σεπτεμβρίου 1992

Ο Νομάρχης

ΓΕΡΑΣΙΜΟΣ ΚΟΥΤΑΒΑΣ

ΑΠΟΣΠΑΣΜΑ ΧΑΡΤΗ
Περιφέρειας Κοινότητας
Κεραμιδιάς - Ανδρών
Κλίμακα 1:50.000
+ Θέση έκτασης που κάηκε

Ανήκει στην με αριθ. 2429/92 απόφαση Ν. Ηλείας

ΤΟΠΟΔΙΑΓΡΑΜΜΑ

Δημόσιου δάσους χ. πεύκης και κειμ. πλατυφύλλων που κάηκε στις 10-8-92, στις θέσεις Καρμοσιάνη - Βατσένα - Σκαλί - Τσαλίκα των Κοινοτήτων Κεραμιδιάς και Ανδρών.

Κλίμακα 1:7.000

Έκταση που κάηκε με στοιχεία:

| | | | |
|---|---|---|---|
| 1. ΑΒΓΔΑ | = | 2,400 | στρ. |
| 1α. ΕΖΗΘΕ | = | 9,800 | " |
| 2. ΙΚΛΜΙ | = | 45,000 | " |
| 3. ΝΞΟΠΝ | = | 6,400 | " |
| 4. ΡΣΤΥΦΧΨΩΑ₁Ρ | = | 33,600 | " |
| 5. Β₁Γ₁Δ₁Ε₁Ζ₁Η₁Β₁ | = | 8,800 | " |
| Σύνολο | | 106,000 | |

Γεωργοκτηνοτροφικές καλλιέργειες που κάηκαν

Παλαιός επαρχιακός δρόμος

προς Σκύρα →

Γεωργοκτηνοτροφικές καλλιέργειες

Γεωργοκτηνοτροφικές καλλιέργειες που κάηκαν μερικώς

Γεωργοκτηνοτροφικές καλλιέργειες που κάηκαν μερικώς

Γεωργοκτηνοτροφικές καλλιέργειες

Γεωργοκτηνοτροφικές καλλιέργειες

← προς Κρεμαδιά

Νέος επαρχ. δρόμος

Πύργος 21-9-1992
Ο ΕΝ.
Ο Αντιπρόσωπος

Αμαλιάδα Αύγουστος 1992

Ο Συντάξας

Βασ. Βασιλακόπουλος
Σεξ/ντος Δασοπονίας

Ο Δασάρχης αα.

Διον. Θωμόπουλος
Δασοπόνος με Α'Β.

Αριθ. 2433 (2)

Κήρυξη αναδασωτέας έκτασης πέντε (5) στρεμμάτων στη θέση Δαγκούνα Ρέμα Κοινότητας Τρυπητής του Νομού Ηλείας.

Ο ΝΟΜΑΡΧΗΣ ΗΛΕΙΑΣ

Έχοντας υπόψη:

1. Τις διατάξεις του Ν. 3200/55 περί διοικητικής αποκέντρωσης όπως τροποποιήθηκε και συμπληρώθηκε μεταγενέστερα με το Ν.Δ. 532/70 και την 5651/85 απόφαση Νομάρχη Ηλείας «περί παροχής εξουσιοδοτήσεως στους πρ/νους των Υπηρ. υπογράφειν εντολή Νομ. αποφάσεις κ.λπ.

2. Τις διατάξεις του άρθρου 117 παρ. 3 του Συντάγματος της χώρας.

3. Τις διατάξεις του Ν. 998/79 «περί προστασίας των Δασών κ.λπ.» και ειδικότερα:

α) του άρθρου 41 παρ. 1, β) του άρθρου 38 παρ. 1

4. Τις διαταγές του Υπουργείου Γεωργίας:

α) 160417/1180/6.7.80, β) 18247/3049/24.9.80, γ) 141823/24.2.83.

5. Την αριθ. 3914/2.9.92 πρόταση του δασαρχείου Ολυμπίας για κήρυξη της δασεκτάσεως, που αναφέρεται στο θέμα, ως αναδασωτέας διότι η δασική βλάστηση, που την κάλυπτε, καταστράφηκε με πυρκαγιά την 19.8.1992 και επιβάλλεται η εκ νέου δάσωσή της, αποφασίζουμε:

Κηρύσσουμε αναδασωτέα με σκοπό την επαναδημιουργία, με φυσική αναγέννηση, της δασικής βλάστησης που καταστράφηκε με πυρκαγιά την 19.8.1992 την Δημόσια δασική έκταση, εμβαδού πέντε (5) στρεμμάτων που βρίσκεται στη θέση Δαγκούνα Ρέμα της Κοινότητας Τρυπητής και έχει όρια.

Ανατολικά: Με χέρσο αγρό Νιχ. Παναγόπουλου

Δυτικά: Με χέρσο αγρό Δημ. Στασινόπουλου

Βόρεια: Με δημ. δάσος χαλ. πεύκης

Νότια: Με δημ. δάσος χαλ. πεύκης, όπως φαίνεται στο συνημμένο διάγραμμα που αποτελεί αναπόσπαστο μέρος της απόφασης αυτής.


Η απόφαση αυτή να δημοσιευθεί στην Εφημερίδα της Κυβερνήσεως.

Πύργος, 25 Σεπτεμβρίου 1992


Ο Νομάρχης
ΓΕΡΑΣΙΜΟΣ ΚΟΥΤΑΒΑΣ

ΝΟΜΑΡΧΙΑ ΗΛΕΙΑΣ
ΔΑΣΑΡΧΕΙΟ ΟΛΥΜΠΙΑΣ

ΑΠΟΣΠΑΣΜΑ ΧΑΡΤΗ
ΠΕΡΙΟΧΗΣ ΚΟΙΝΟΤΗΤΩΝ ΤΡΥΠΗΤΗΣ - ΔΙΑΣΕΛΛΩΝ. Κλίμακα 1:5000

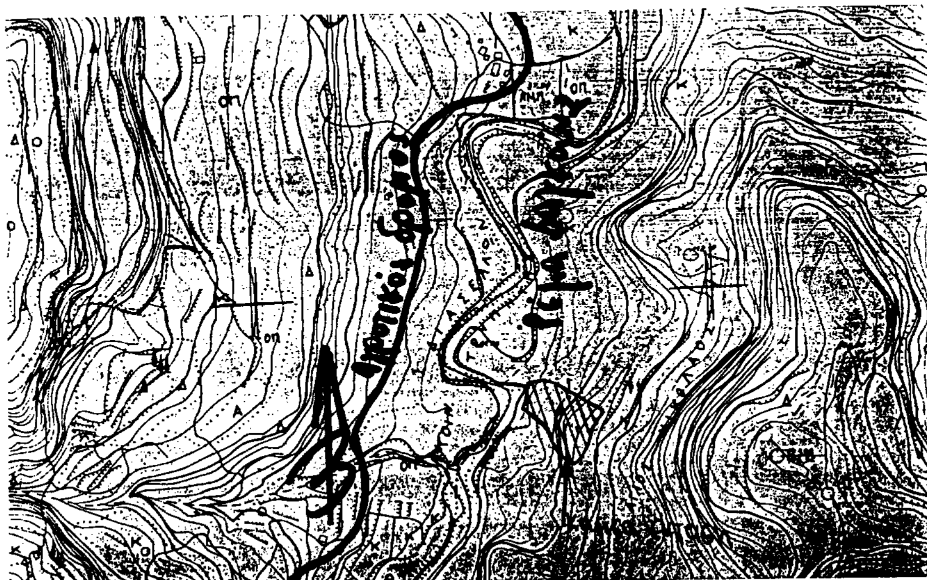

ΣΧΕΔΙΑΓΡΑΜΜΑ ΚΑΜΕΝΗΣ ΕΚΤΑΣΗΣ ΣΤΗΝ ΘΕΣΗ "ΔΑΓΚΟΥΝΑ ΡΕΜΑ" ΠΕΡΙΦΕΡΕΙΑΣ ΚΟΙΝΟΤΗΤΟΣ ΤΡΥΠΗΤΗΣ
Κλίμακα 1:5000

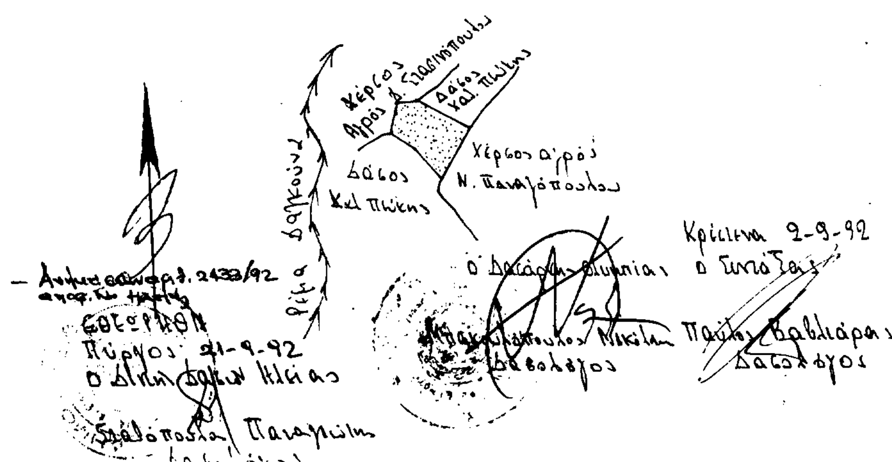

# ΠΟΛΕΟΔΟΜΙΑ

## ΑΠΟΦΑΣΕΙΣ

Αριθ. οικ. 18317/1315 σχ. 14401/1030 (3)

Τροποποίηση του ρυμοτομικού σχεδίου Βιλίων Αττικής στο Ο.Τ. 171-173 και 172-174.

Ο ΝΟΜΑΡΧΗΣ ΔΥΤΙΚΗΣ ΑΤΤΙΚΗΣ

Έχοντας υπόψη:

1. Τις διατάξεις του Ν. Δ/τος της 17ης Ιουλίου 1923 όπως μεταγενέστερα τροποποιήθηκαν και συμπληρώθηκαν και ειδικώτερα τα άρθρα 3 και 70.

2. Τις διατάξεις του Α.Ν. 314/1968 (ΦΕΚ 47/Α) όπως τροποποιήθηκαν και συμπληρώθηκαν με το υπ' αρ. 1018/71 Ν. Δ/γμα (ΦΕΚ 210/Α).

3. Τις διατάξεις του υπ' αρ. 183/86 Π. Δ/τος (ΦΕΚ 70/Α).

4. Την υπ' αρ. Γ48/15683/1903/8.2.88 κοινή απόφαση Υπουργού Προεδρίας της Κυβέρνησης και αναπληρωτή Υπουργού ΠΕΧΩΔΕ.

5. ΤΗν υπ' αρ. 96/92 γνωμοδότηση του Δημοτικού Συμβουλίου Βιλλίων.

6. ΤΗν υπ' αρ. 12/92 (θέμα 28ο) και 31/92 (θέμα 13ο) γνωμοδοτήσεις του Συμβουλίου ΧΟΠ του Νομού Δυτ. Αττικής, αποφασίζουμε:

Άρθρο 1.

Εγκρίνεται η τροποποίηση στα Ο.Τ. 171-173 και 172-174 ρυμοτομικού σχεδίου Βιλλίων με μείωση του πλάτους της οδού Γραβιάς από 10.00 μ. σε 7.00 μ, όπως αναλυτικά φαίνεται στο συνημμένο σχετικό πρωτότυπο σχεδιάγραμμα κλίμακος 1:500 που έχει θωρηθεί από τον Δ/ντή της Δ/νσης Πολεοδομίας Δυτ. Αττικής και που το συνοπτικό του αντίτυπο:

α) Δημοδιεύεται με αυτή την απόφαση

β) Αναρτάται για 15 ημέρες στα γραφεία της Δ/νσης Πολεοδομίας Δ. Αττικής μετά την δημοσίευσή του στην Εφημερίδα της Κυβέρνησης.

Άρθρο 2.

Η ισχύς αυτής της απόφασης αρχίζει από την ημερομηνία δημοσίευσής της στην Εφημερίδα της Κυβέρνησης.

Η απόφαση αυτή να δημοσιευθεί στην Εφημερίδα της Κυβερνήσεως.

Αιγάλεω, 30 Σεπτεμβρίου 1992

Ο Νομάρχης
ΑΘΑΝΑΣΙΟΣ Κ. ΜΠΟΥΡΑΣ


ΤΟΠΟΓΡΑΦΙΚΟ ΔΙΑΓΡΑΜΜΑ

ΑΠΟΤΥΠΩΣΗ ΟΔΟΥ ΓΡΑΒΙΑΣ

Ο.Τ. 171-173/172-174

ΔΗΜΟΥ ΒΙΛΛΙΩΝ

ΚΛΙΜΑΚΑ : 1:500

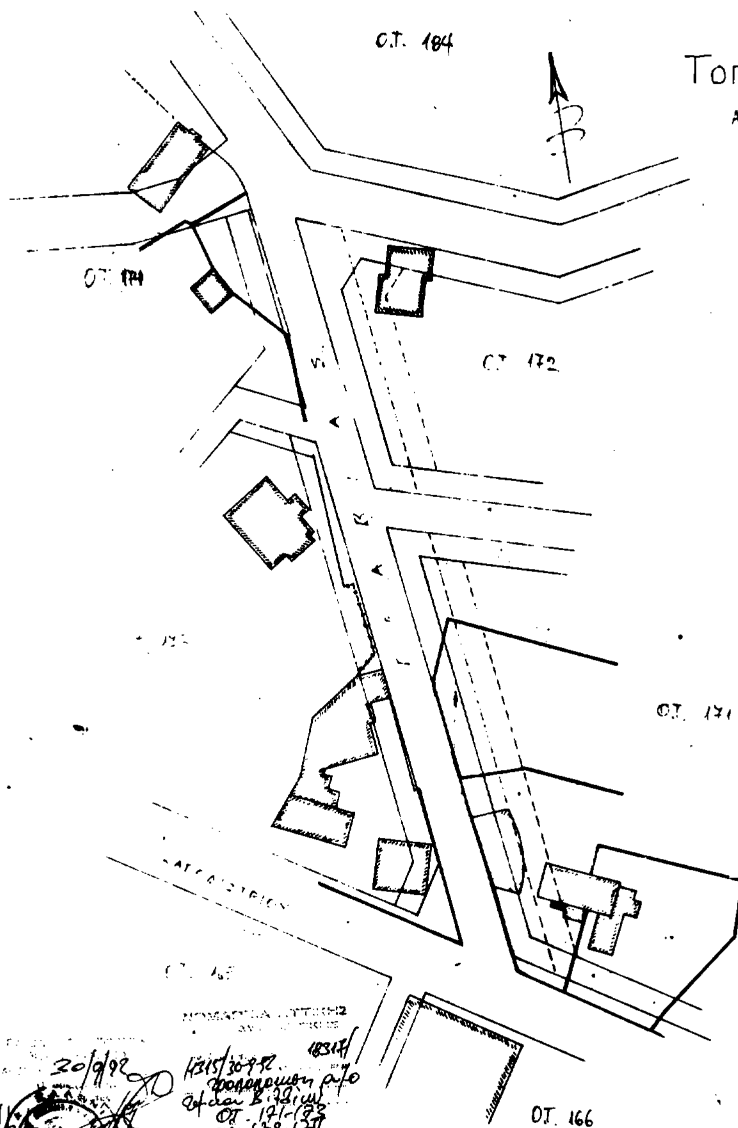


Ο ΣΥΝΤΑΞΑΣ

Μ. ΓΑΡΥΦΑΛΛΟΣ

Αριθ. 4342 (4)

Τροποποίηση σχεδίου πόλεως Φαρκαδόνας Ν. Τρικάλων με την μετατόπιση των Ρ.Τ. της οδού μεταξύ Ο.Τ. 86 & 87.

Ο ΝΟΜΑΡΧΗΣ ΤΡΙΚΑΛΩΝ

Έχοντας υπόψη:

1. Τις διατάξεις του Ν. 3200/55 «περί διοικητικής αποκεντρώσεως» όπως τροποποιήθηκε και συμπληρώθηκε με το Ν.Δ. 732/70 «Περί συμπληρώσεως των διατάξεων περί διοικητικής αποκεντρώσεως».

2. Τις διατάξεις του Α.Ν. 314/68 (ΦΕΚ 47Α/68) «Περί παροχής εις τον Υπουργό Βορείου Ελλάδος και τους Νομάρχας αρμοδιότητος επί θεμάτων, εγκρίσεως σχεδίου πόλεων» όπως τροποποιήθηκε και συμπληρώθηκε με το Ν.Δ. 1018/70 (ΦΕΚ 220Α/71) και αντικαταστάθηκε με το Ν. 1577/85 (άρθρο 34).

3. Το αρ. 183 Π.Δ. (ΦΕΚ 70Α/5.6.88) «Έγκριση τροποποιήσεων σχεδίων πόλεων και καθορισμός όρων και περιορισμών δόμησης από τους Νομάρχες».

4. Το από 2.4.85 Π.Δ. «Περί μεταβίβασης αρμοδιοτήτων σοτυς Νομάρχες για την έγκριση και τροποποίηση ρυμοτομικών σχεδίων καθώς και όρων και περιορισμών δόμησης αγροτικών οικισμών» (ΦΕΚ 225Δ/ 14.5.85).

5. Το εγκεκριμένο σχέδιο πόλεως Φαρκαδόνας με την αρ. 3537/ 3.10.88 απόφαση του Νομάρχη Τρικάλων.

6. Τις διατάξεις του από 17.7.23 Π.Δ. «Περί σχεδίων πόλεων».

7. Την αρ. 48/1992 απόφαση του Δημοτικού Συμβουλίου Φαρκαδόνας.


8. Τη σύμφωνη γνωμοδότηση του Συμβουλίου Χ.Ο.Π., που διατυπώθηκε στο αρ. 131 γνωμ. 15η/9.9.92 πρακτικό Συνεδρίασής του, αποφασίζουμε:

Εγκρίνεται η Τροποποίηση του σχεδίου πόλεως Φαρκαδόνας με την μετατόπιση των Ρ.Γ μεταξύ των Ο.Τ. 86 & 87 και αποχαρακτηρισμός της οδού από πεζόδρομο όπως φαίνεται στο συν/νο σχεδ/μα, το οποίο αποτελεί αναπόσπαστο μέρος της παρούσας.

Η απόφαση αυτή με το σχεδιάγραμμα που τη συνοδεύει να δημοσιευθεί στην Εφημερίδα της Κυβερνήσεως.

Τρίκαλα, 22 Σεπτεμβρίου 1992

Ο Νομάρχης
ΙΩΑΝΝΗΣ ΣΠΑΡΤΣΗΣ

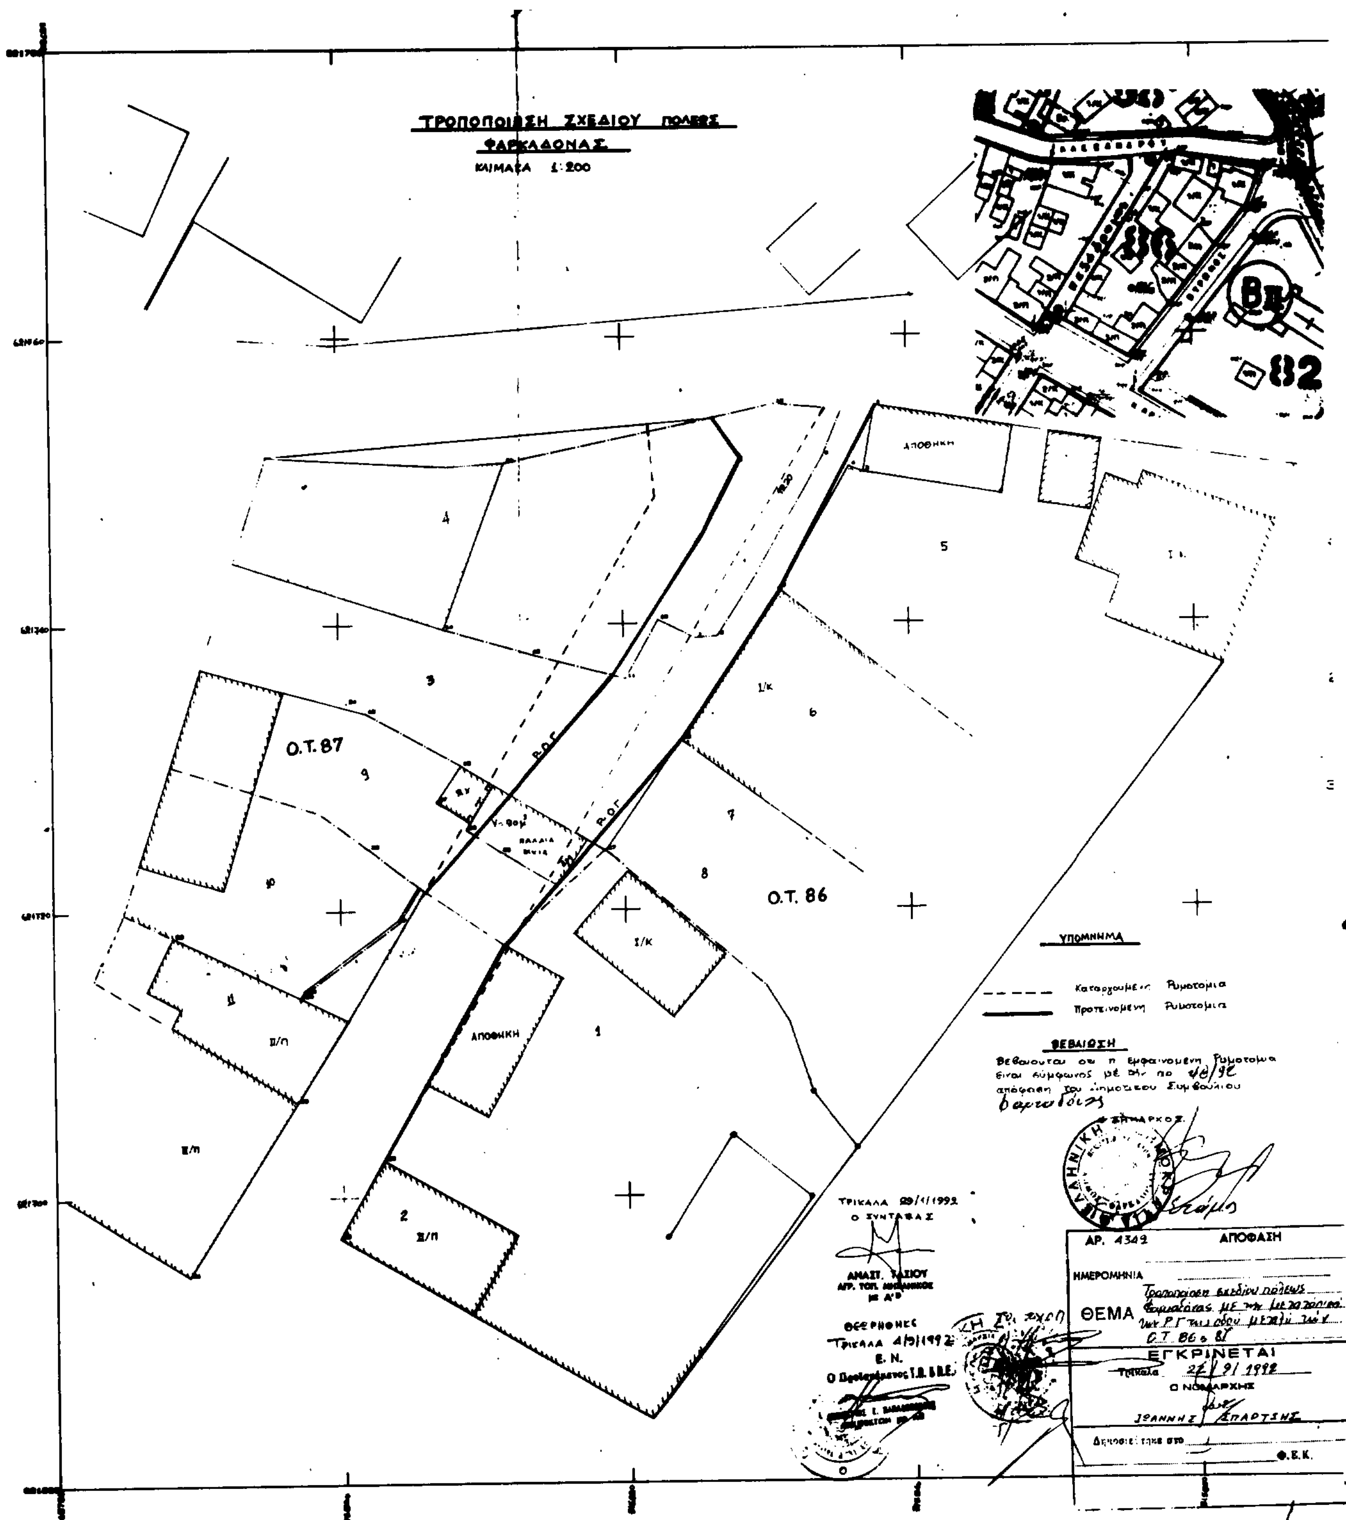
ΤΡΟΠΟΠΟΙΗΣΗ ΣΧΕΔΙΟΥ ΠΟΛΕΩΣ
ΦΑΡΚΑΔΟΝΑΣ
ΚΛΙΜΑΚΑ 1:200
Ο.Τ. 87
Ο.Τ. 86
ΑΠΟΘΗΚΗ
ΑΠΟΘΗΚΗ
Ρ.Ο.Γ.
ΥΠΟΜΝΗΜΑ
Καταργουμένη Ρυμοτομία
Προτεινομένη Ρυμοτομία
ΒΕΒΑΙΩΣΗ
Βεβαιούται ότι η εμφαινομένη ρυμοτομία είναι σύμφωνος με την 48/92 απόφαση του Δημοτικού Συμβουλίου
Ο ΔΗΜΑΡΧΟΣ
ΤΡΙΚΑΛΑ 29/1/1992
Ο ΣΥΝΤΑΞΑΣ
ΑΝΑΣΤ. ΤΑΣΙΟΥ
ΘΕΩΡΗΘΗΚΕ
Τρίκαλα 4/3/1992
Ε.Ν.
ΑΡ. 4349
ΑΠΟΦΑΣΗ
ΗΜΕΡΟΜΗΝΙΑ
ΘΕΜΑ
ΕΓΚΡΙΝΕΤΑΙ
Τρίκαλα 27/9/1992
Ο ΝΟΜΑΡΧΗΣ
ΙΩΑΝΝΗΣ ΣΠΑΡΤΣΗΣ
Δημοσιεύτηκε στο
Φ.Ε.Κ.

## ΑΝΑΚΟΙΝΩΣΕΙΣ

(5)

Γνωστοποίηση για την παρακατάθεση αποζημιώσεως που έγινε για την προσκύρωση και ρυμοτομία ακινήτου ιδιοκτησίας (λόγω αναγκαστικής απαλλοτριώσεως) στην Θεσ/νίκη.

Οι: 1) Χριστίνα συζ. Δημητρίου Γιαλαμά το γένος Δημητρίου Παπαδημητρίου, κάτοικος Θεσ/νίκης Β. Ηρακλείου 26.

2) Δέσποινα Παπαδημητρίου του Δημητρίου συζ. Ανέστη Εμμανουήλ, κάτοικος Ν. Κορδελιού Θεσ/νίκης Ντόρτογλου 57.

3) Στυλιανός Νικ. Τσιφτσής, κάτοικος Θεσ/νίκης Βλαχάκη 13.

4) Χρήστος Νικ, Τσιφτσής, κάτοικος Θεσ/νίκης Βλαχάκη 13.

5) Πέτρο-Μιλτιάδη Μανζιέρη του Ναταλίνο, κάτοικος Ευόσμου Θεσ/νίκης Καρατάσου 13.

6) Χρήστος Μανζιέρη του Ναταλίνο, κάτοικος Ν. Κορδελιού Θεσ/νίκης 23ης Ιουλίου 7.

7) Αντώνιο Βιτόριο Μανζιέρη του Ναταλίνο, κάτοικος Τριανδρίας Θεσ/νίκης Μίγγα 57.

8) Δημήτριος Αναστασίου Παπαμιχαήλ, κάτοικος Περίνθου Κιλκίς.

9) Δέσποινα Κωνσταντάρα του Κων/νου, κάτοικος Περίνθου Κιλκίς.

10) Ευγενία συζ. Αθανασίου Σπανδώνη το γένος Βασιλείου Παπαδοπούλου, κάτοικος Θεσ/νίκης Μακρή 6.

11) Κυριακή συζ. Χαραλάμπους Χρυσοσπάθη το γένος Βασιλείου Παπαδοπούλου, κάτοικος Ηρακλείου Κρήτης Λασθένους 2.

12) Θεοδώρα συζ. Ναταλίνο Μανζιέρη το γένος Χρήστου Παπαδοπούλου, κάτοικος Ν. Κορδελιού Θεσ/νίκης 23ης Ιουλίου 5 και

13) Δέσποινα συζ. Αναστασίου Παπαμιχαήλ το γένος Χρήστου Παπαδόπουλου, κάτοικος Περίνθου Κιλκίς, κατέθεσαν στο εν Θεσ/νίκη Υποκατάστημα του Ταμείου Παρακαταθηκών και Δανείων το χρηματικό ποσό των τεσσάρων εκατομμυρίων τετρακοσίων εξήντα οκτώ χιλιάδων δραχμών (4.468.000) με το υπ' 510224/13.8.92 Γραμμάτιο Συστάσεως Παρακαταθήκης που κατατέθηκε στη Συμβολαιογράφο Θεσ/νίκης Μαρία Γκουρίτσα - Εβρένογλου, συνταγείσης της υπ' αριθ. 7484/8.9.92 Πράξεως καταθέσεως αυτής υπέρ των κατά νόμον αναγνωρισθησομένων δικαιούχων ως αποζημίωση καθορισθείσα προσωρινώς με την υπ' αριθ. 80/92 απόφαση του Μονομελούς Πρωτοδικείου Θεσ/νίκης (Ειδική Διαδικασία) για έκταση που ρυμοτομήθηκε και προσκυρώθηκε στην ιδιοκτησία τους δυνάμει της υπ' αριθ. 5706/8.6.88 πράξεως τακτοποιήσεως και αναλογισμού αποζημιώσεως του Πολεοδομικού Γραφείου Θεσ/νίκης, που εγκρίθηκε και κυρώθηκε με την υπ' αριθ. ΔΠ/ΤΑ 37277/29.9.88 απόφαση Νομάρχη Θεσ/νίκης που κατέστη οριστική και τελεσίδικη και αφορά το τμήμα με τα στοιχεία 1 - 2 - 3 - 4 - 1 μέτρων τετραγωνικών 111,70 και με φερόμενο Δικαιούχο τον Δήμο Ελευθερίου - Κορδελιού Θεσσαλονίκης (Αριθμός διπλοτύπου Δημόσιου Ταμείου Ε' Θεσ/νίκης 3808355/25.9.92 της 25.9.92).

Η παρούσα απόφαση να δημοσιευθεί στην Εφημερίδα της Κυβερνήσεως.

Θεσσαλονίκη, 14 Σεπτεμβρίου 1992

Η Πληρεξούσια Δικηγόρος

ΧΡΙΣΤΙΝΑ ΓΙΑΛΑΜΑ - ΠΑΠΑΔΗΜΗΤΡΙΟΥ

ΑΠΟ ΤΟ ΕΘΝΙΚΟ ΤΥΠΟΓΡΑΦΕΙΟ